


РУСИЧ Котельники Парк



Номер 403

Квартира 2-комнатная 52 м²

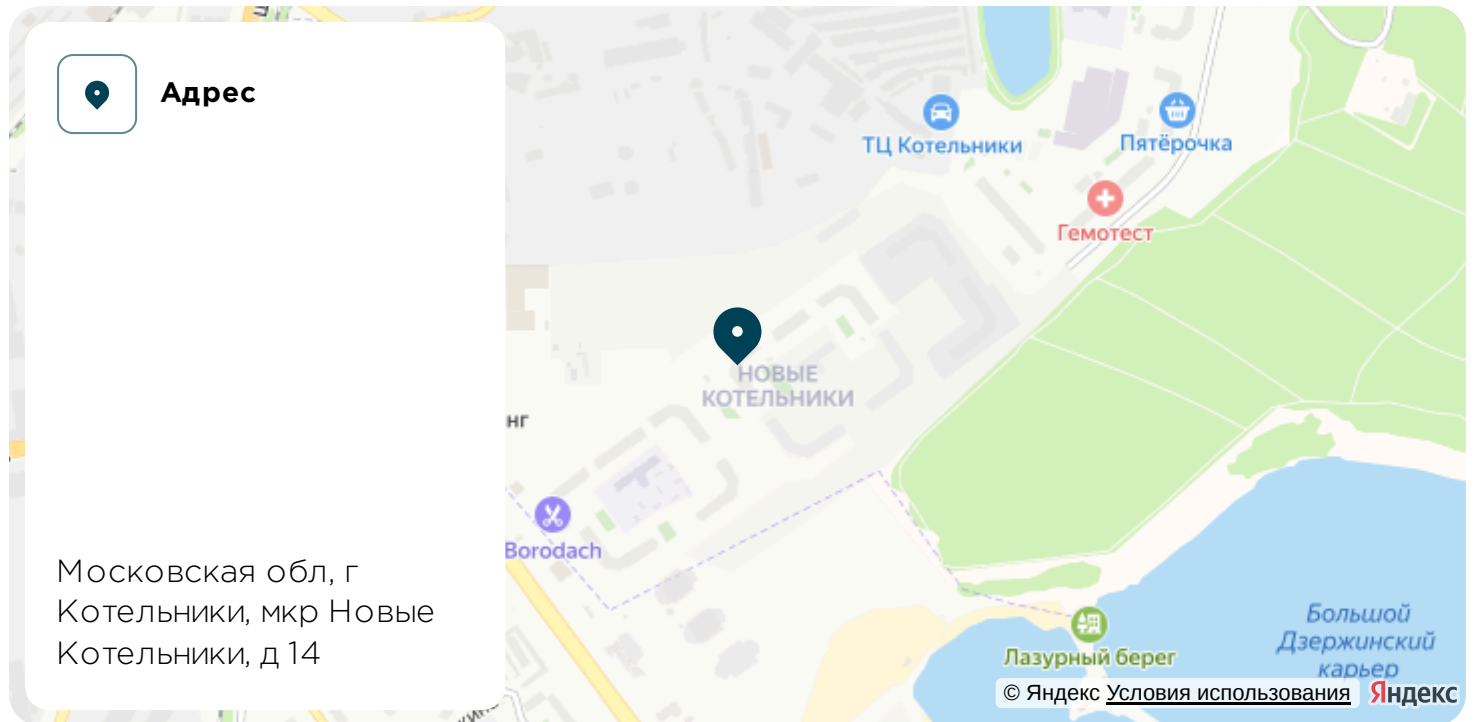

Без отделки

Корпус

Корпус №12

Секция

3

Этаж

23

10 210 760 руб

Ипотека от 44 540 руб/мес



Отсканируйте QR-код
и смотрите на сайте
kotelnikipark.ru

На этаже 23


Квартира 2-комнатная 52 м²



Генплан, Корпус №12



Офис продаж

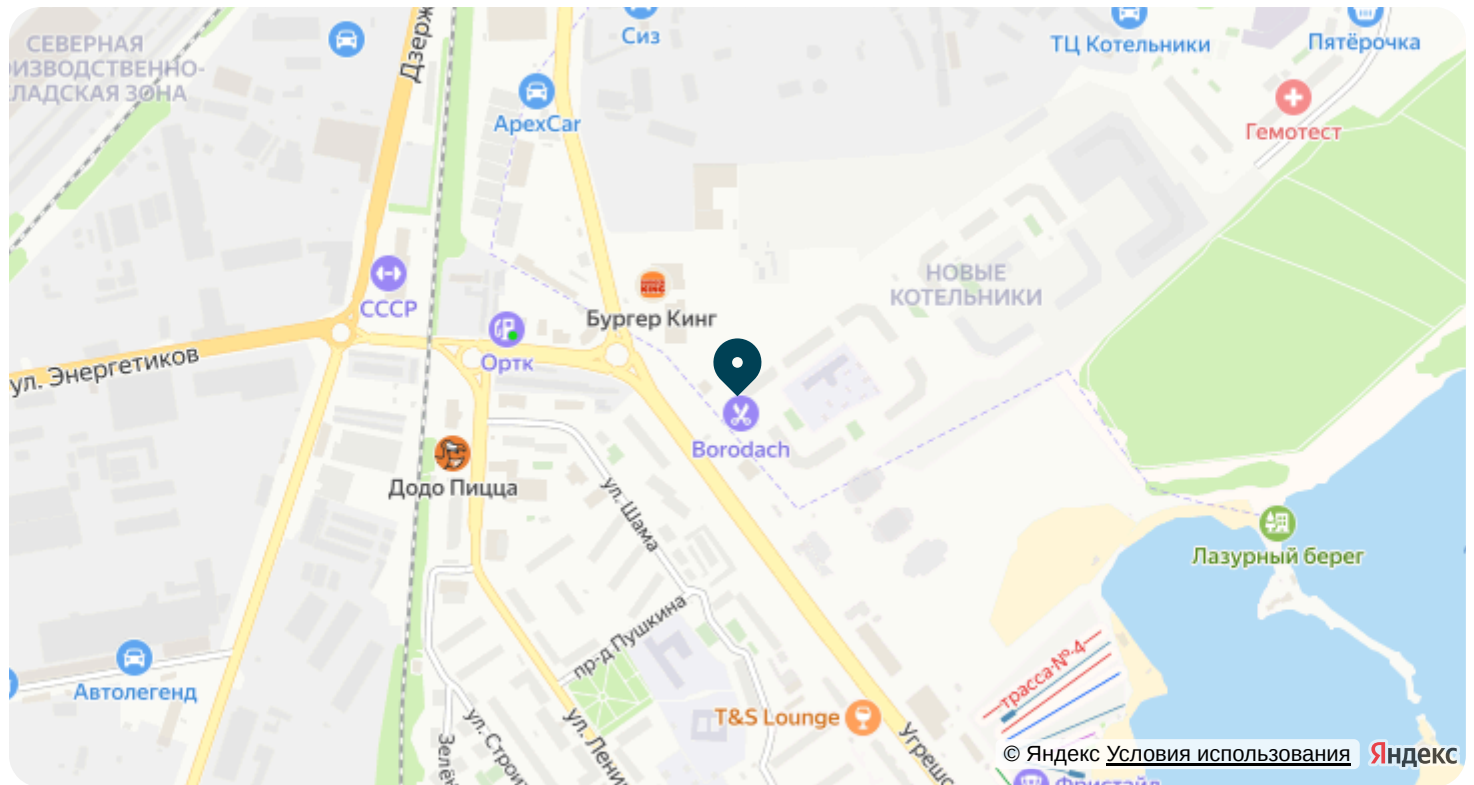

Адрес

Московская обл, г Котельники, мкр
Новые Котельники, д 2



Проложить маршрут

Постройте оптимальный маршрут
на Яндекс Картах



Контакты

Телефон отдела продаж

+ 7 (925) 416-65-72

Email

info@rusich.group